



PÁCIN KÖZSÉG TELEPÜLÉSRENDEZÉSI TERVE
KÖZLEKEDÉSI HÁLÓZATOK
M=1:10.000

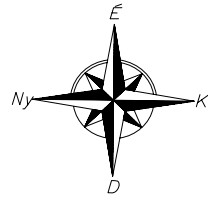

JELMAGYARÁZAT	
	FŐÚT
	TELEPÜLÉSI FŐÚT
	TELEPÜLÉSI MELLÉKÚT
	KERÉKPÁRÚT
	KÖZÚTI CSOMÓPONT
	BÚSZMEGÁLLÓ
	KERESZTSZELVÉNYEK
BURKOLATI TÍPUSOK	
	ZÚZOTTKŐ
	FÖLDÚT
A NEM JELELT BURKOLATOK ASZFALT UTAK.	

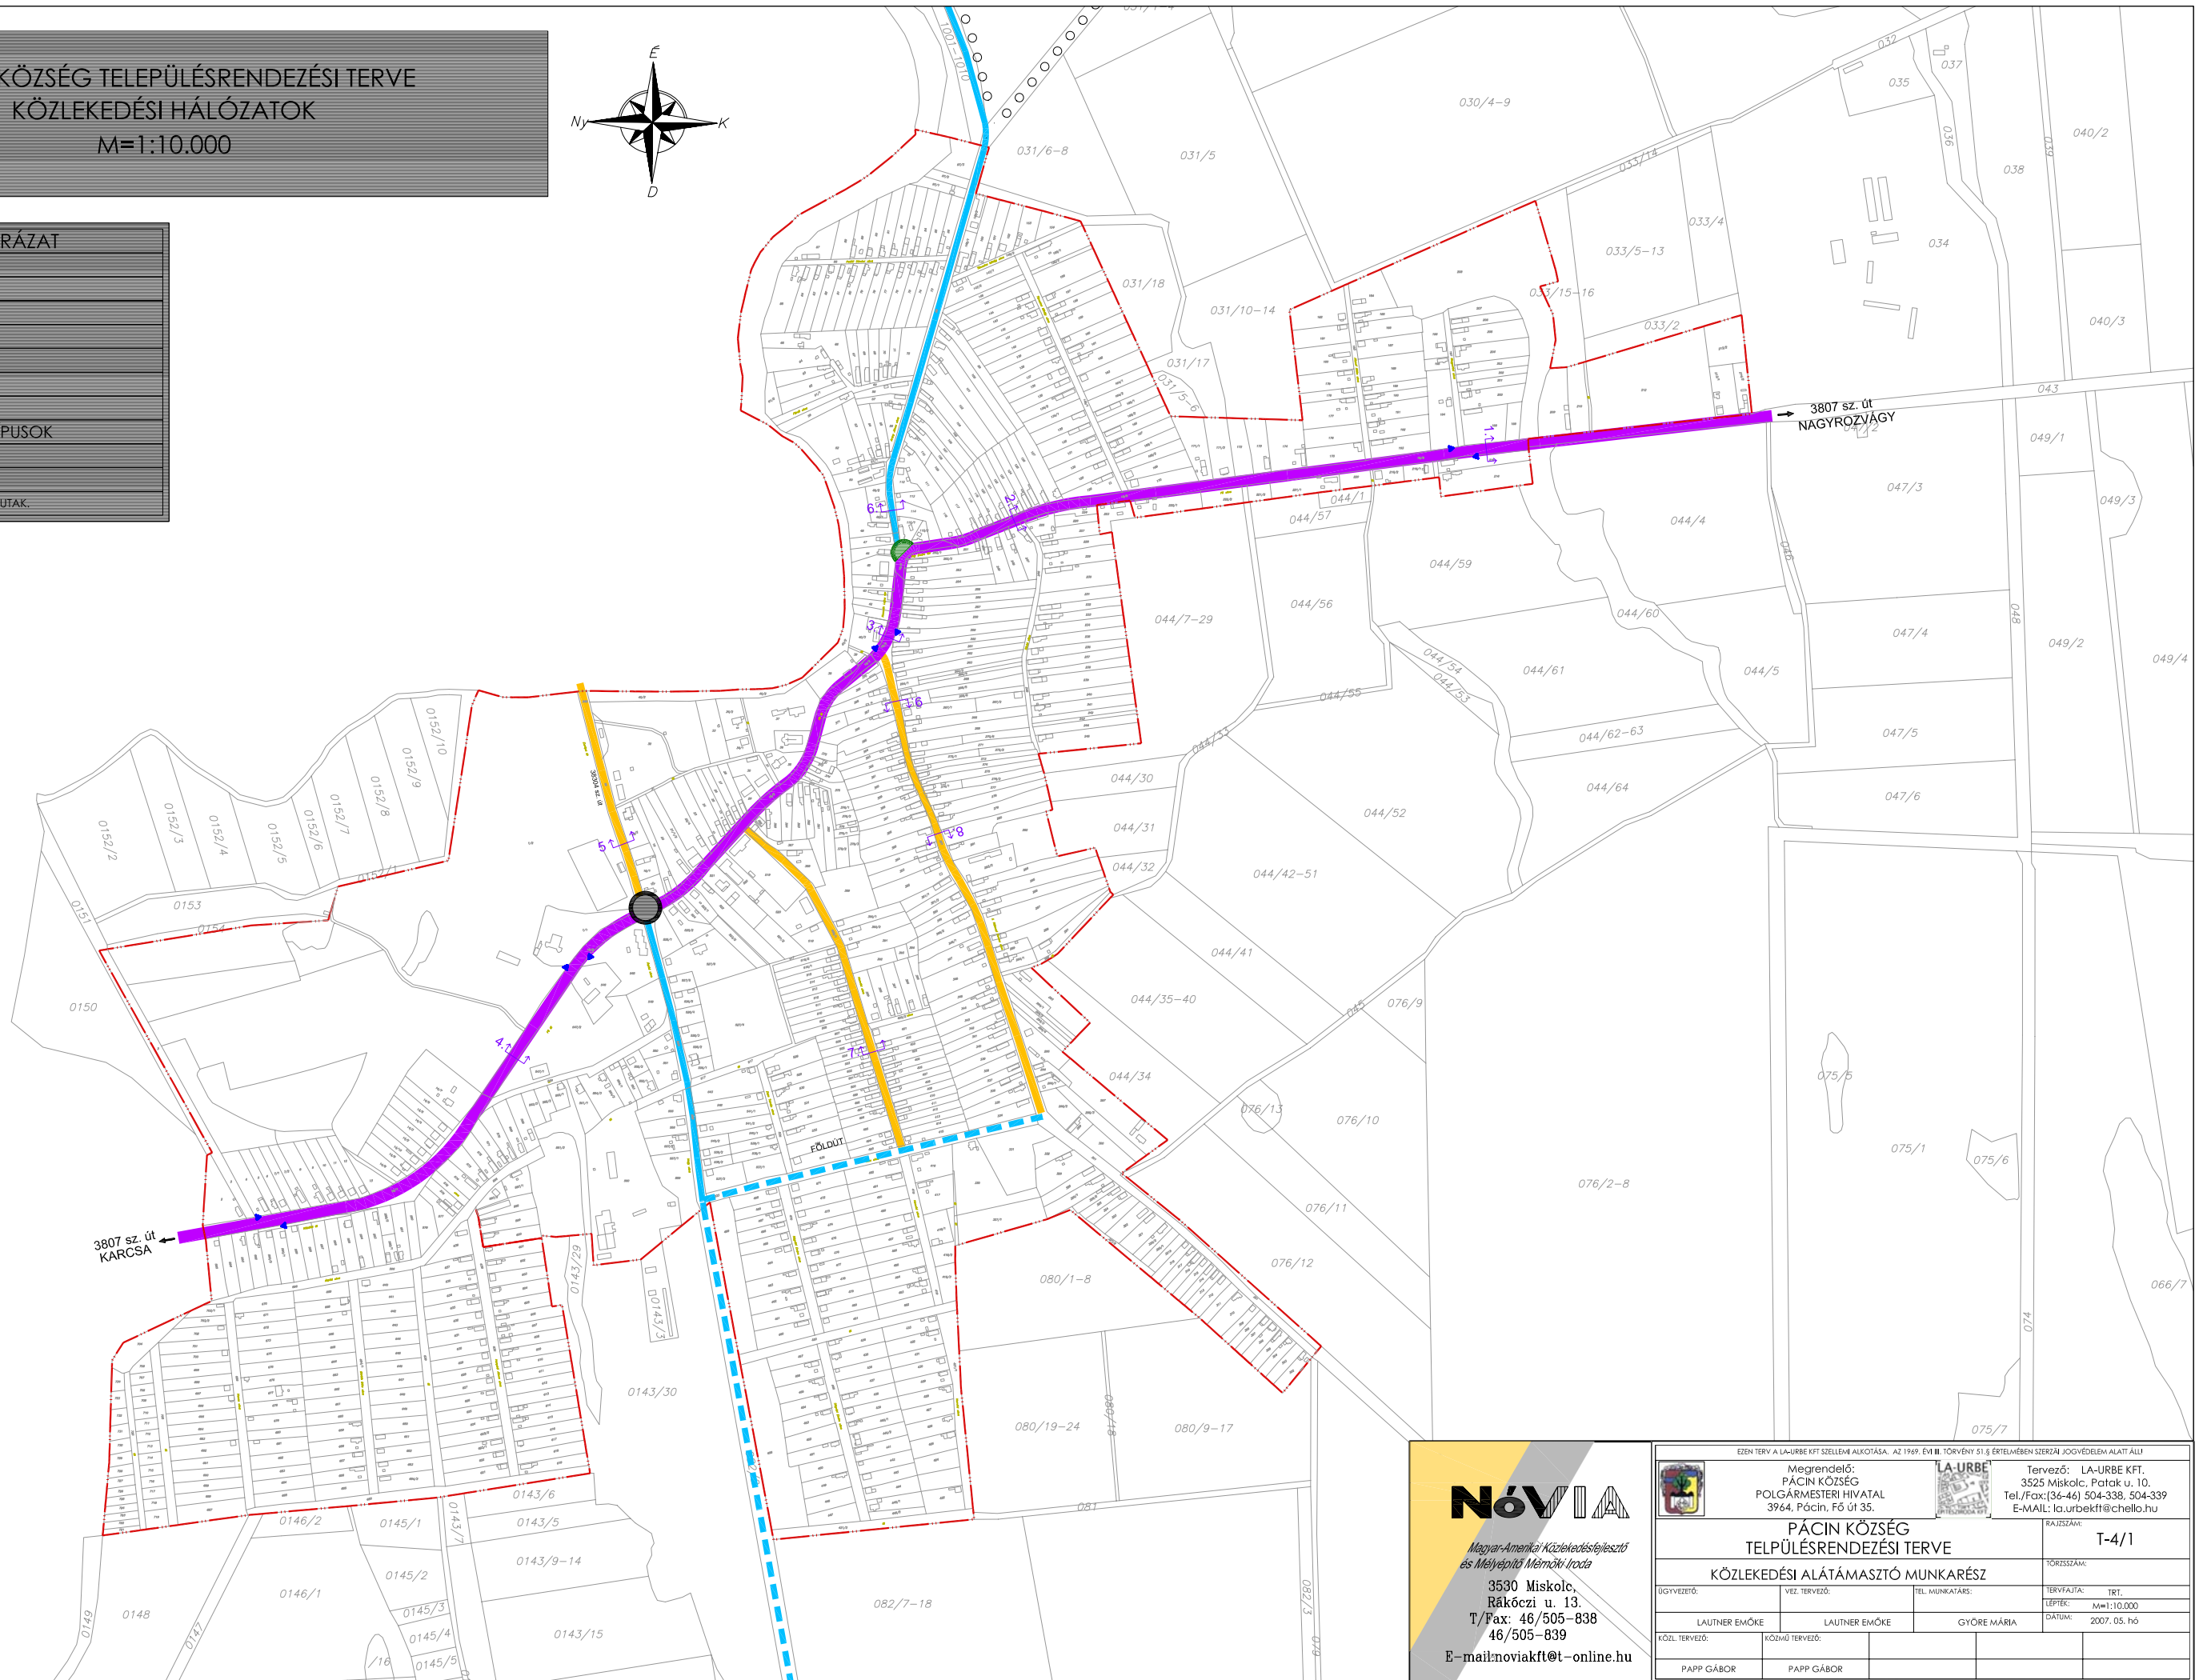

NÓVIA
Magyar-Amerikai Közlekedéstechnológiai és Mélyépítő Mérnöki Iroda
3530 Miskolc,
Rákóczi u. 13.
T/Fax: 46/505-838
46/505-839
E-mail: noviakt@t-online.hu

EZEN TERV A LA-URBE KFT SZELLEMI ALKOTÁSA. AZ 1999. ÉVI III. TÖRVÉNY 51.§ ÉRTELMEBEN SZERZŐI JOGVEDELME ALATT ÁLL.		RAJZSZÁM: T-4/1	
Megrendelő: PÁCIN KÖZSÉG POLGÁRMESTERI HIVATAL 3964, Pácín, Fő út 35.		Tervező: LA-URBE KFT. 3525 Miskolc, Patok u. 10. Tel./Fax:(36-46) 504-338, 504-339 E-MAIL: la.urbekt@chello.hu	
PÁCIN KÖZSÉG TELEPÜLÉSRENDEZÉSI TERVE			
KÖZLEKEDÉSI ALÁTÁMASZTÓ MUNKARÉSZ			
IGYEVÉZŐ:	VEZ. TERVEZŐ:	TEL. MUNKATÁRS:	TERVEZŐTÁRS: TRT.
LAUTNER EMŐKE	LAUTNER EMŐKE	GYÖRE MÁRIA	LEPTÉK: M=1:10.000
KÖZMŰ TERVEZŐ:	KÖZMŰ TERVEZŐ:	DATUM: 2007. 05. hó	
PAPP GÁBOR	PAPP GÁBOR		