


PÁCIN KÖZSÉG TELEPÜLÉSRENDEZÉSI TERVE  
ALÁTÁMASZTÓ MUNKARÉSZ-VÍZELLÁTÁS  
M=1:10.000

JELMAGYARÁZAT

VÍZ GERINCVEZETÉK Ø250  
VÍZ VEZETÉK Ø100

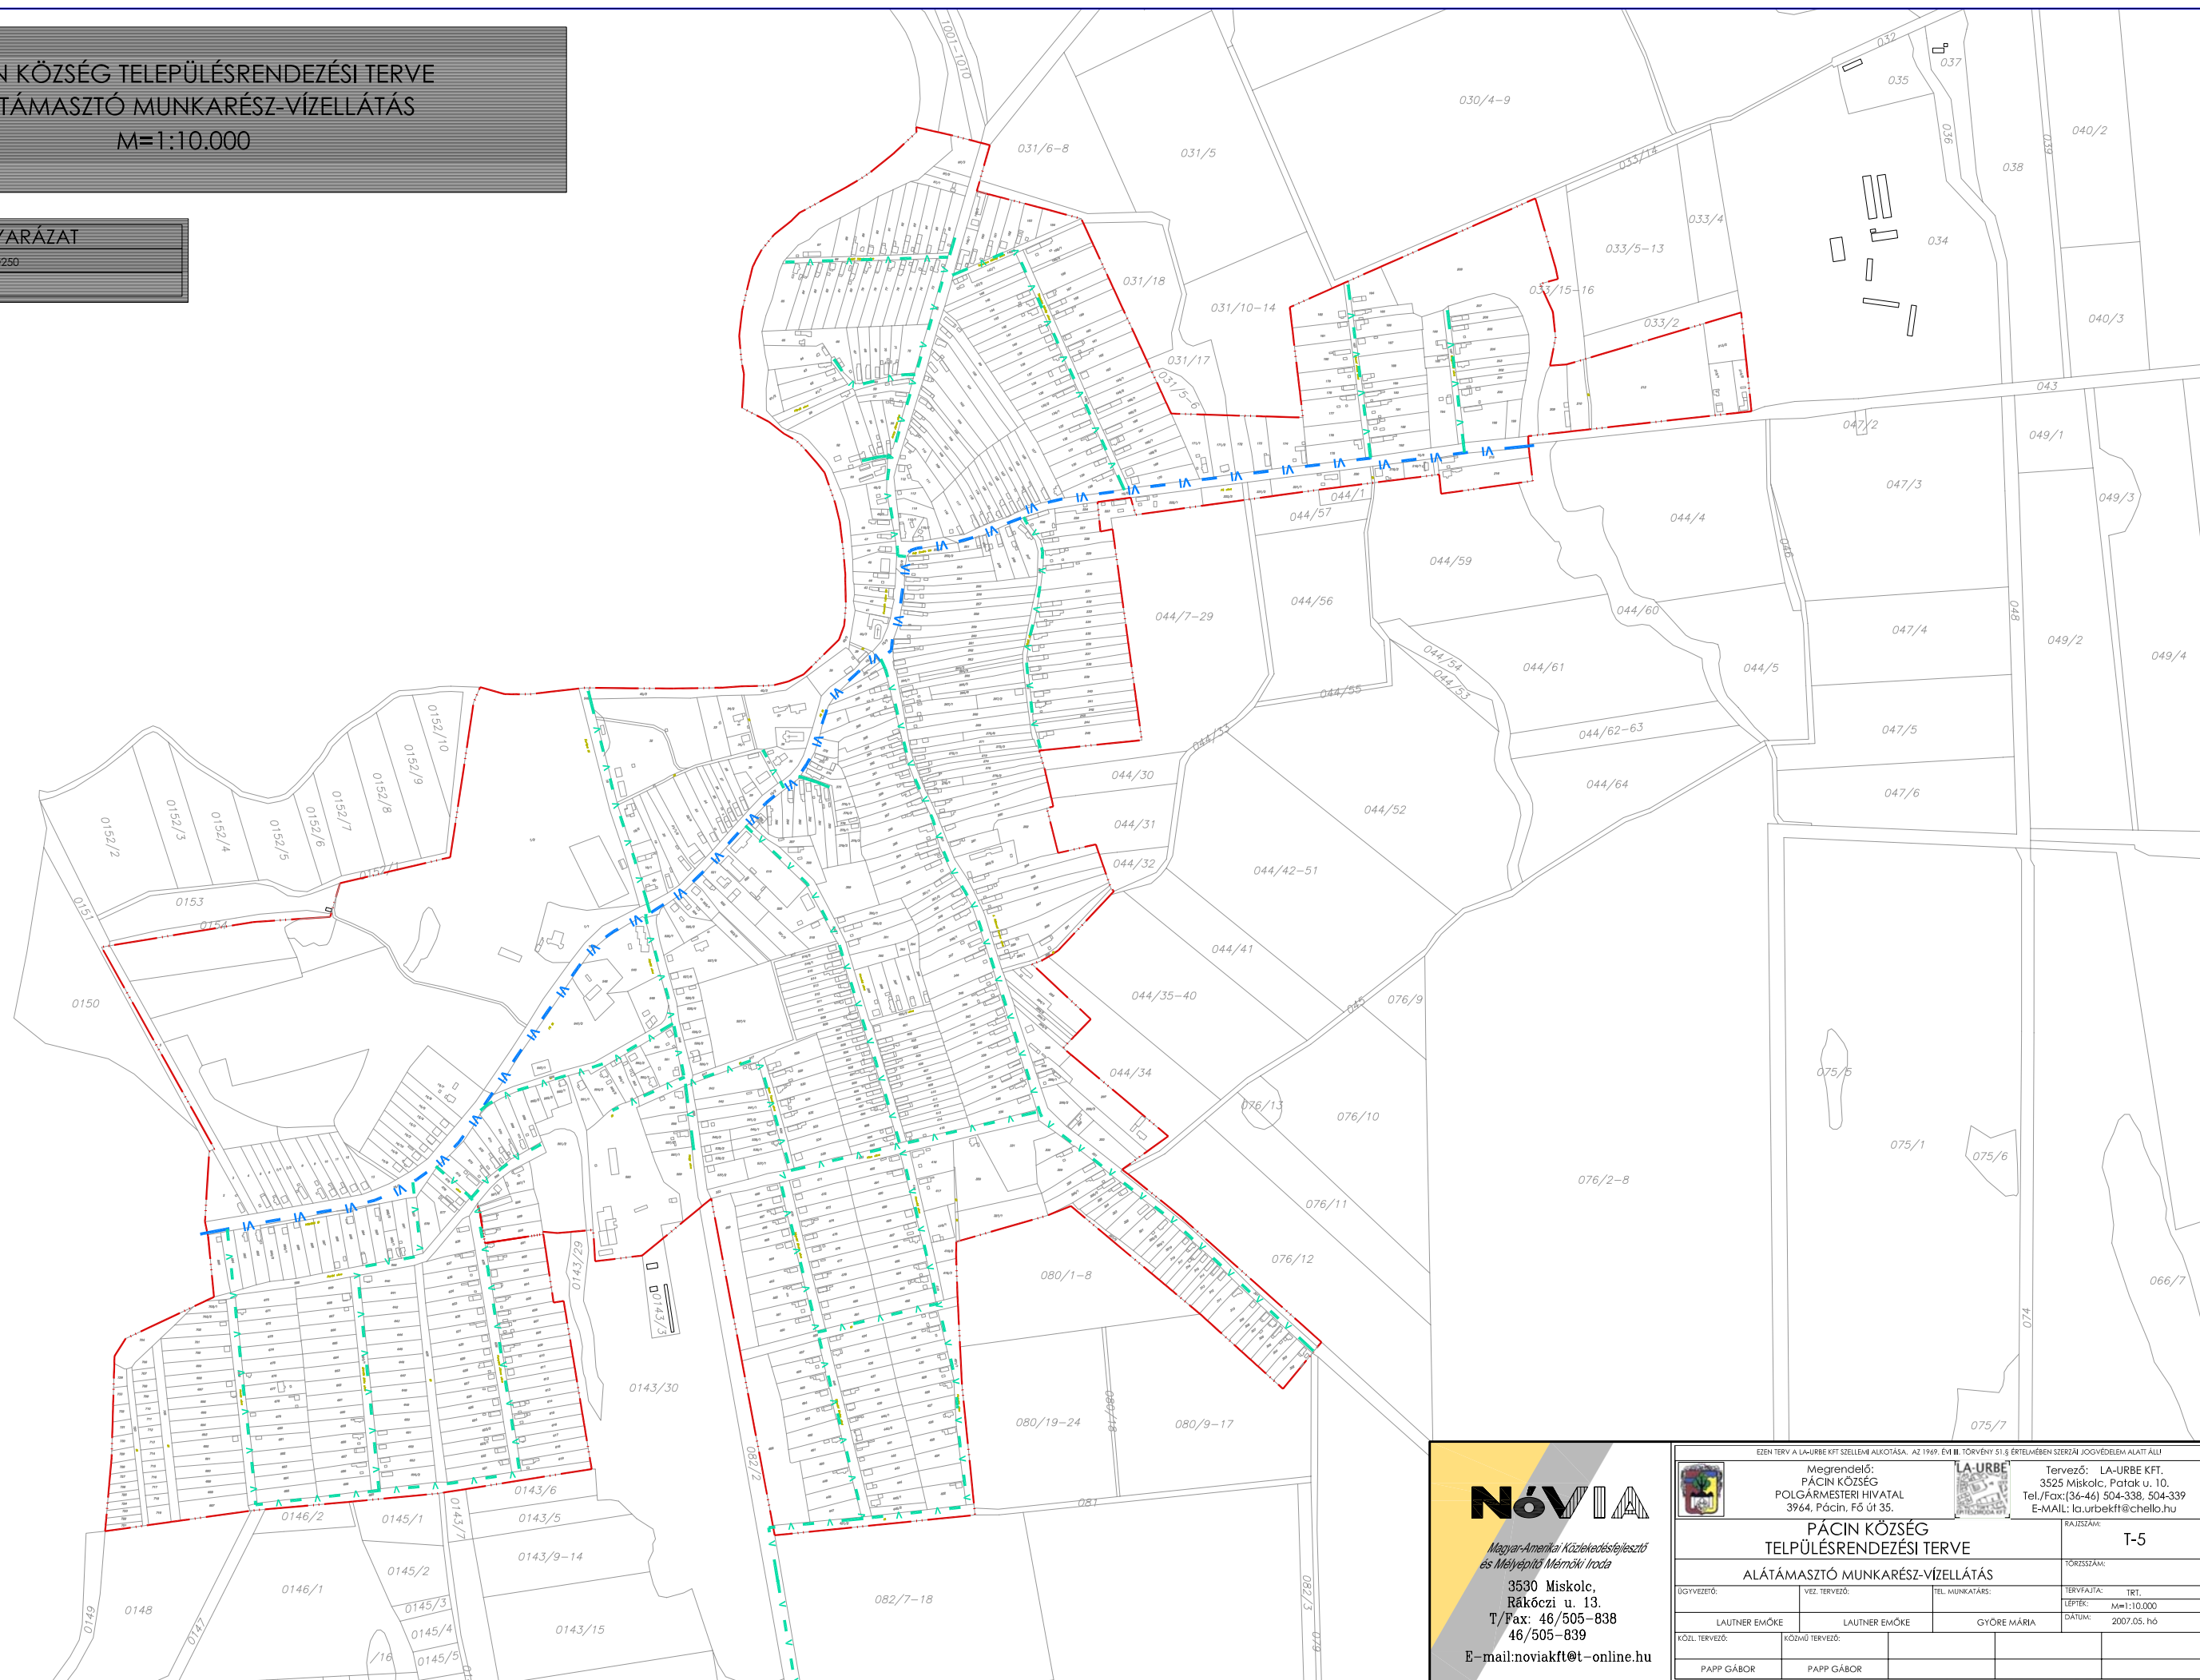

**NÓVIA**  
Magyar-Amerikai Közvetítő- és Mérnöki Iroda  
3530 Miskolc,  
Rákóczi u. 13.  
T/Fax: 46/505-838  
46/505-839  
E-mail: noviakt@t-online.hu

EZEN TERV A LA-URBE KFT SZELLEMI ALKOTÁSA. AZ 1999. ÉVI III. TÖRVÉNY 51.§ ERTELMEBEN SZERZŐI JOGVÉDELME ALATT ÁLL!		RAJZSZÁM: T-5	
Megrendelő: PÁCIN KÖZSÉG POLGÁRMESTERI HIVATAL 3964, Pácín, Fő út 35.		Tervező: LA-URBE KFT. 3525 Miskolc, Patak u. 10. Tel./Fax:(36-46) 504-338, 504-339 E-MAIL: la.urbe@chello.hu	
<b>PÁCIN KÖZSÉG TELEPÜLÉSRENDEZÉSI TERVE ALÁTÁMASZTÓ MUNKARÉSZ-VÍZELLÁTÁS</b>			
IGYVEZŐ:	VEZ. TERVEZŐ:	TEL. MUNKATÁRS:	TERVFAJTA: TRT.
LAUTNER EMŐKE	LAUTNER EMŐKE	GYÖRE MÁRIA	LEPTÉK: M=1:10.000
KÖZL. TERVEZŐ:	KÖZMŰ TERVEZŐ:		DATUM: 2007.05. hó
PAPP GÁBOR	PAPP GÁBOR		