


PÁCIN KÖZSÉG TELEPÜLÉSRENDEZÉSI TERVE
ALÁTÁMASZTÓ MUNKARÉSZ-CSAPADÉKVÍZELVEZETÉS
M=1:10.000

JELMAGYARÁZAT

-  TERVEZETT NYÍLT VÍZELVEZETŐ RENDSZER
-  TERVEZETT ZÁRT CSATORNA

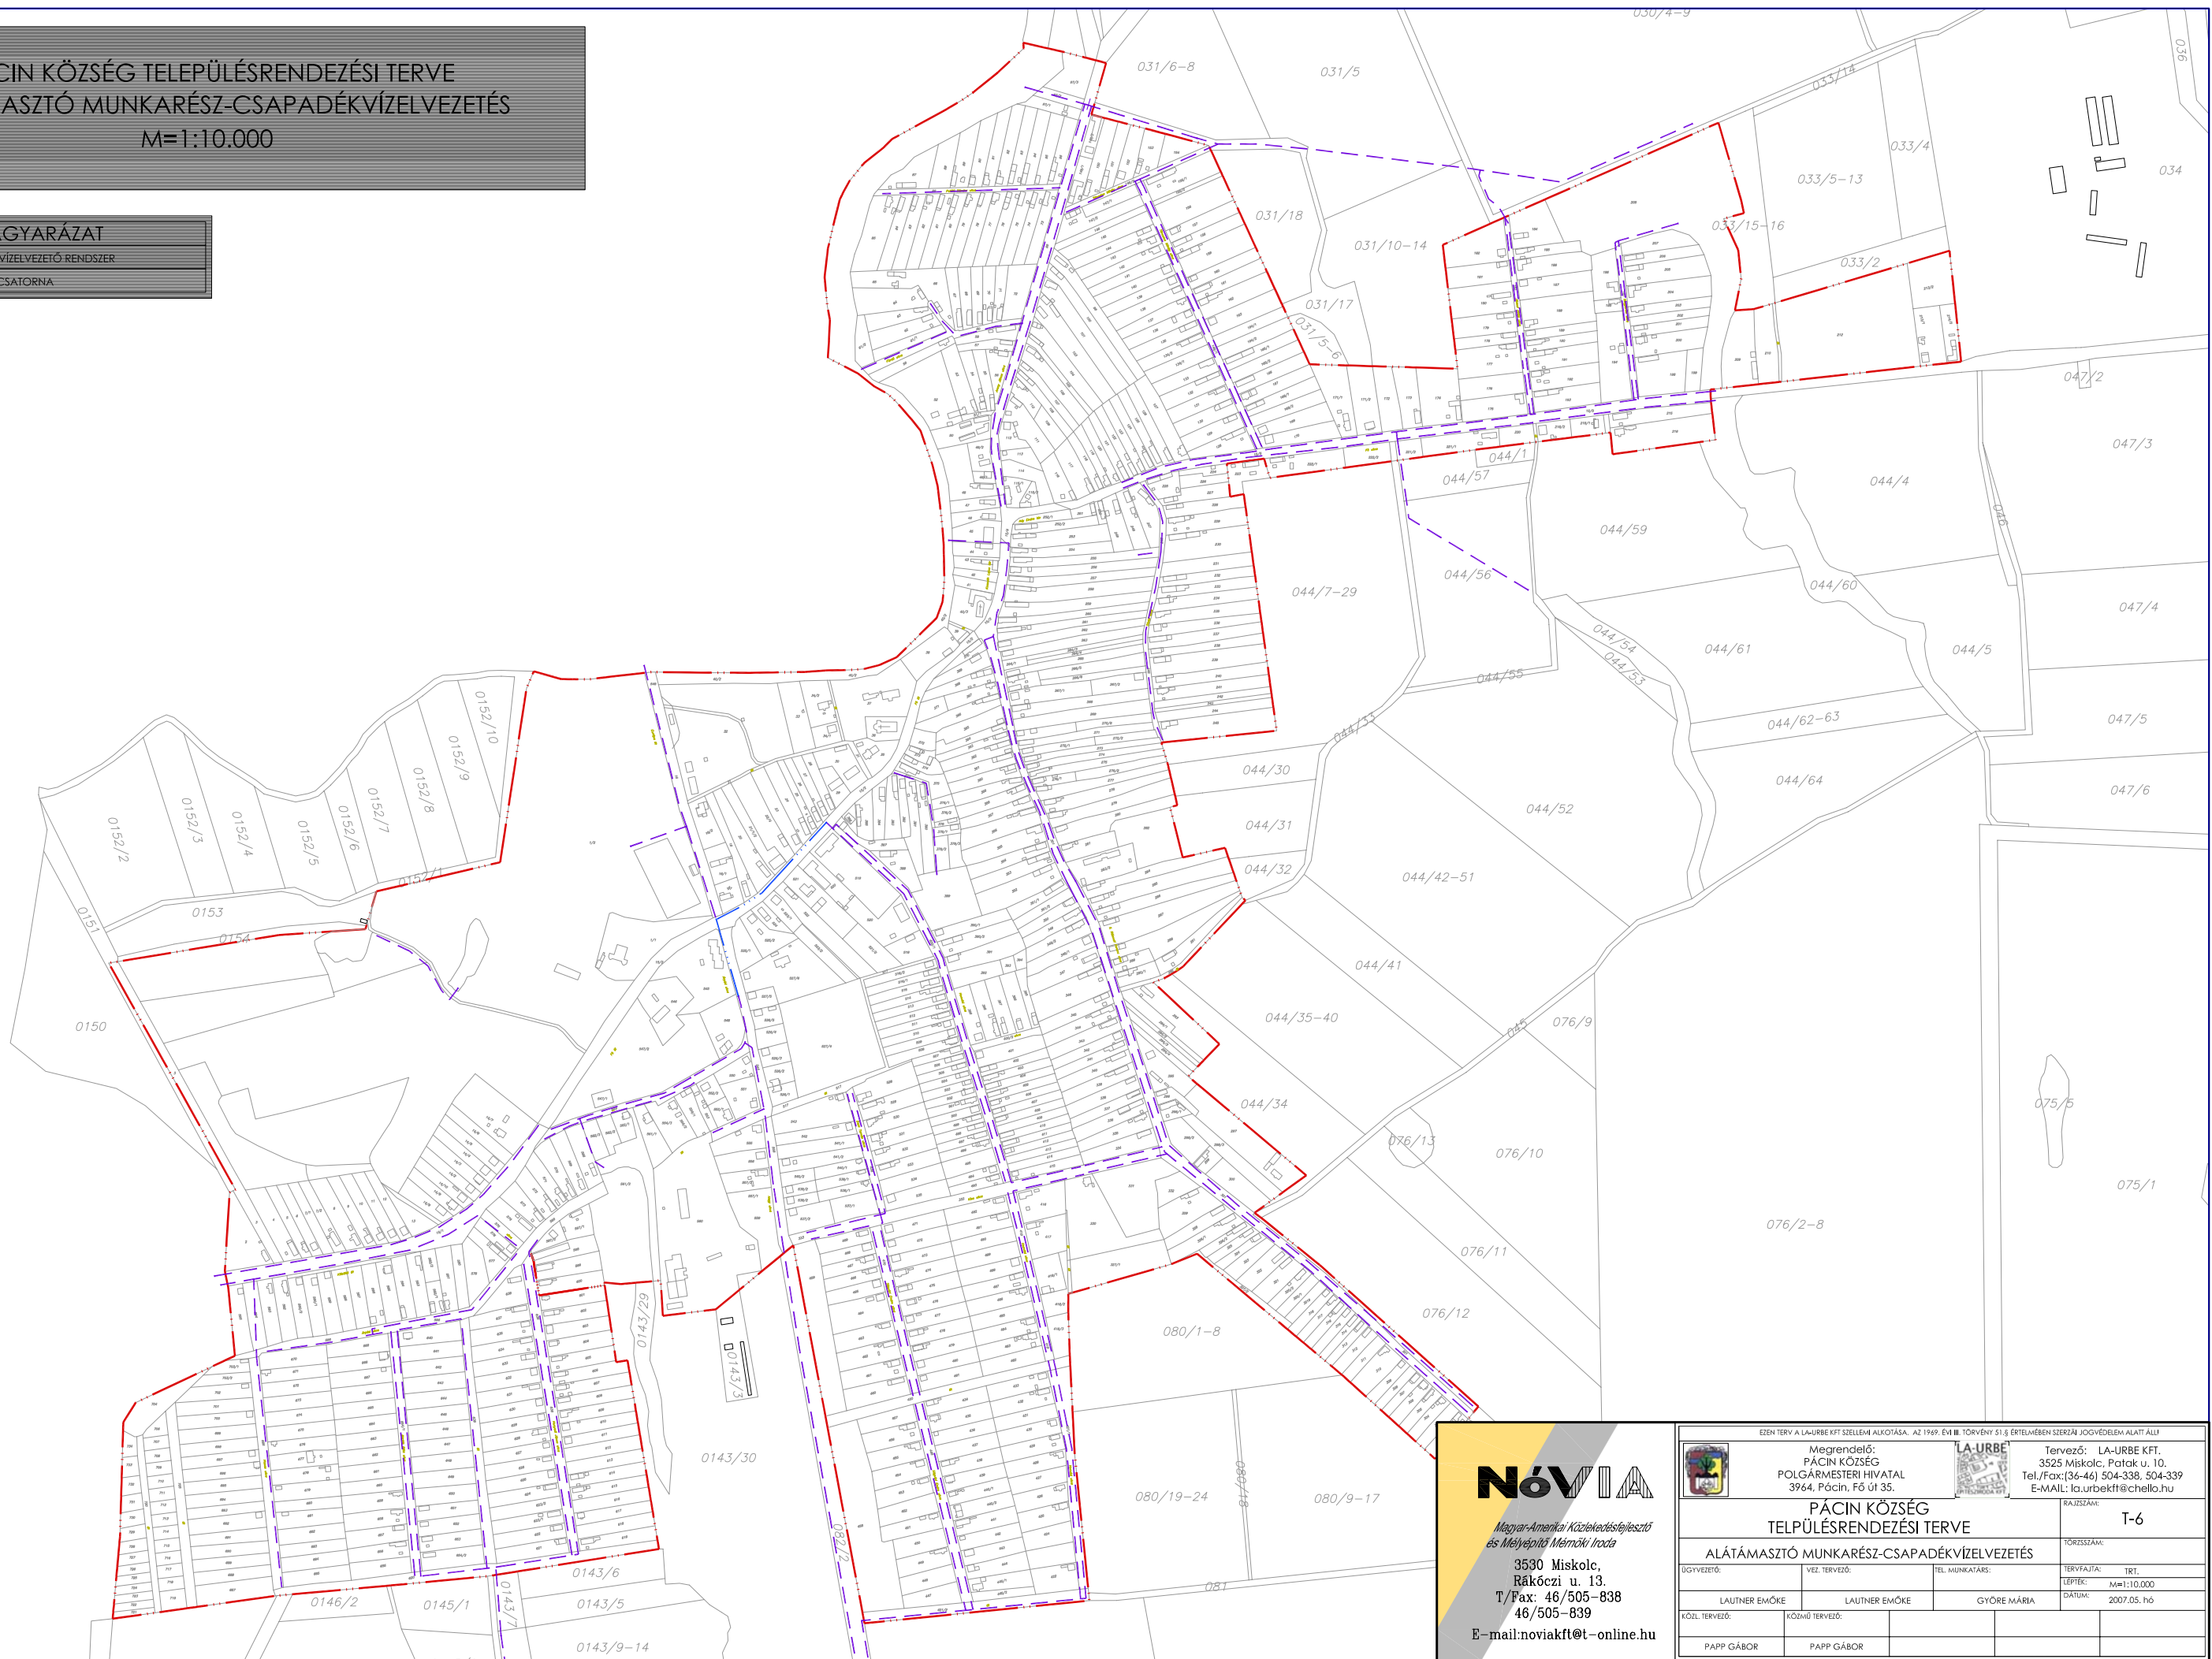

NÓVIA
Magyar-Amerikai Közvetítő- és Mérnöki Iroda
3530 Miskolc,
Rákóczi u. 13.
T/Fax: 46/505-838
46/505-839
E-mail: noviakt@online.hu

| | | | |
|---|----------------|---|--------------------|
| EZEN TERV A LA-URBE KFT SZELLEMI ALKOTÁSA. AZ 1999. ÉVI III. TÖRVÉNY 51.§ ERETELMEBEN SZERZŐI JOGVEDELME ALATT ÁLL! | | | |
|  Megrendelő: PÁCIN KÖZSÉG POLGÁRMESTERI HIVATAL 3964, Pácín, Fő út 35. | | Tervező: LA-URBE KFT. 3525 Miskolc, Patok u. 10. Tel./Fax:(36-46) 504-338, 504-339 E-MAIL: la.urbeft@chello.hu | |
| PÁCIN KÖZSÉG | | T-6 | |
| ALÁTÁMASZTÓ MUNKARÉSZ-CSAPADÉKVÍZELVEZETÉS | | | |
| IGYEVÉZŐ: | VEZ. TERVEZŐ: | TEL. MUNKATÁRS: | TERVEZŐ: |
| LAUTNER EMŐKE | LAUTNER EMŐKE | GYÖRE MÁRIA | TRT. |
| KÖZL. TERVEZŐ: | KÖZMŰ TERVEZŐ: | | LEPTÉK: M=1:10.000 |
| PAPP GÁBOR | PAPP GÁBOR | | DATUM: 2007.05.16 |