


PÁCIN KÖZSÉG TELEPÜLÉSRENDEZÉSI TERVE
ALÁTÁMASZTÓ MUNKARÉSZ-GÁZELLÁTÁS
M=1:10.000

JELMAGYARÁZAT

GÁZVEZETÉK HÁLÓZAT

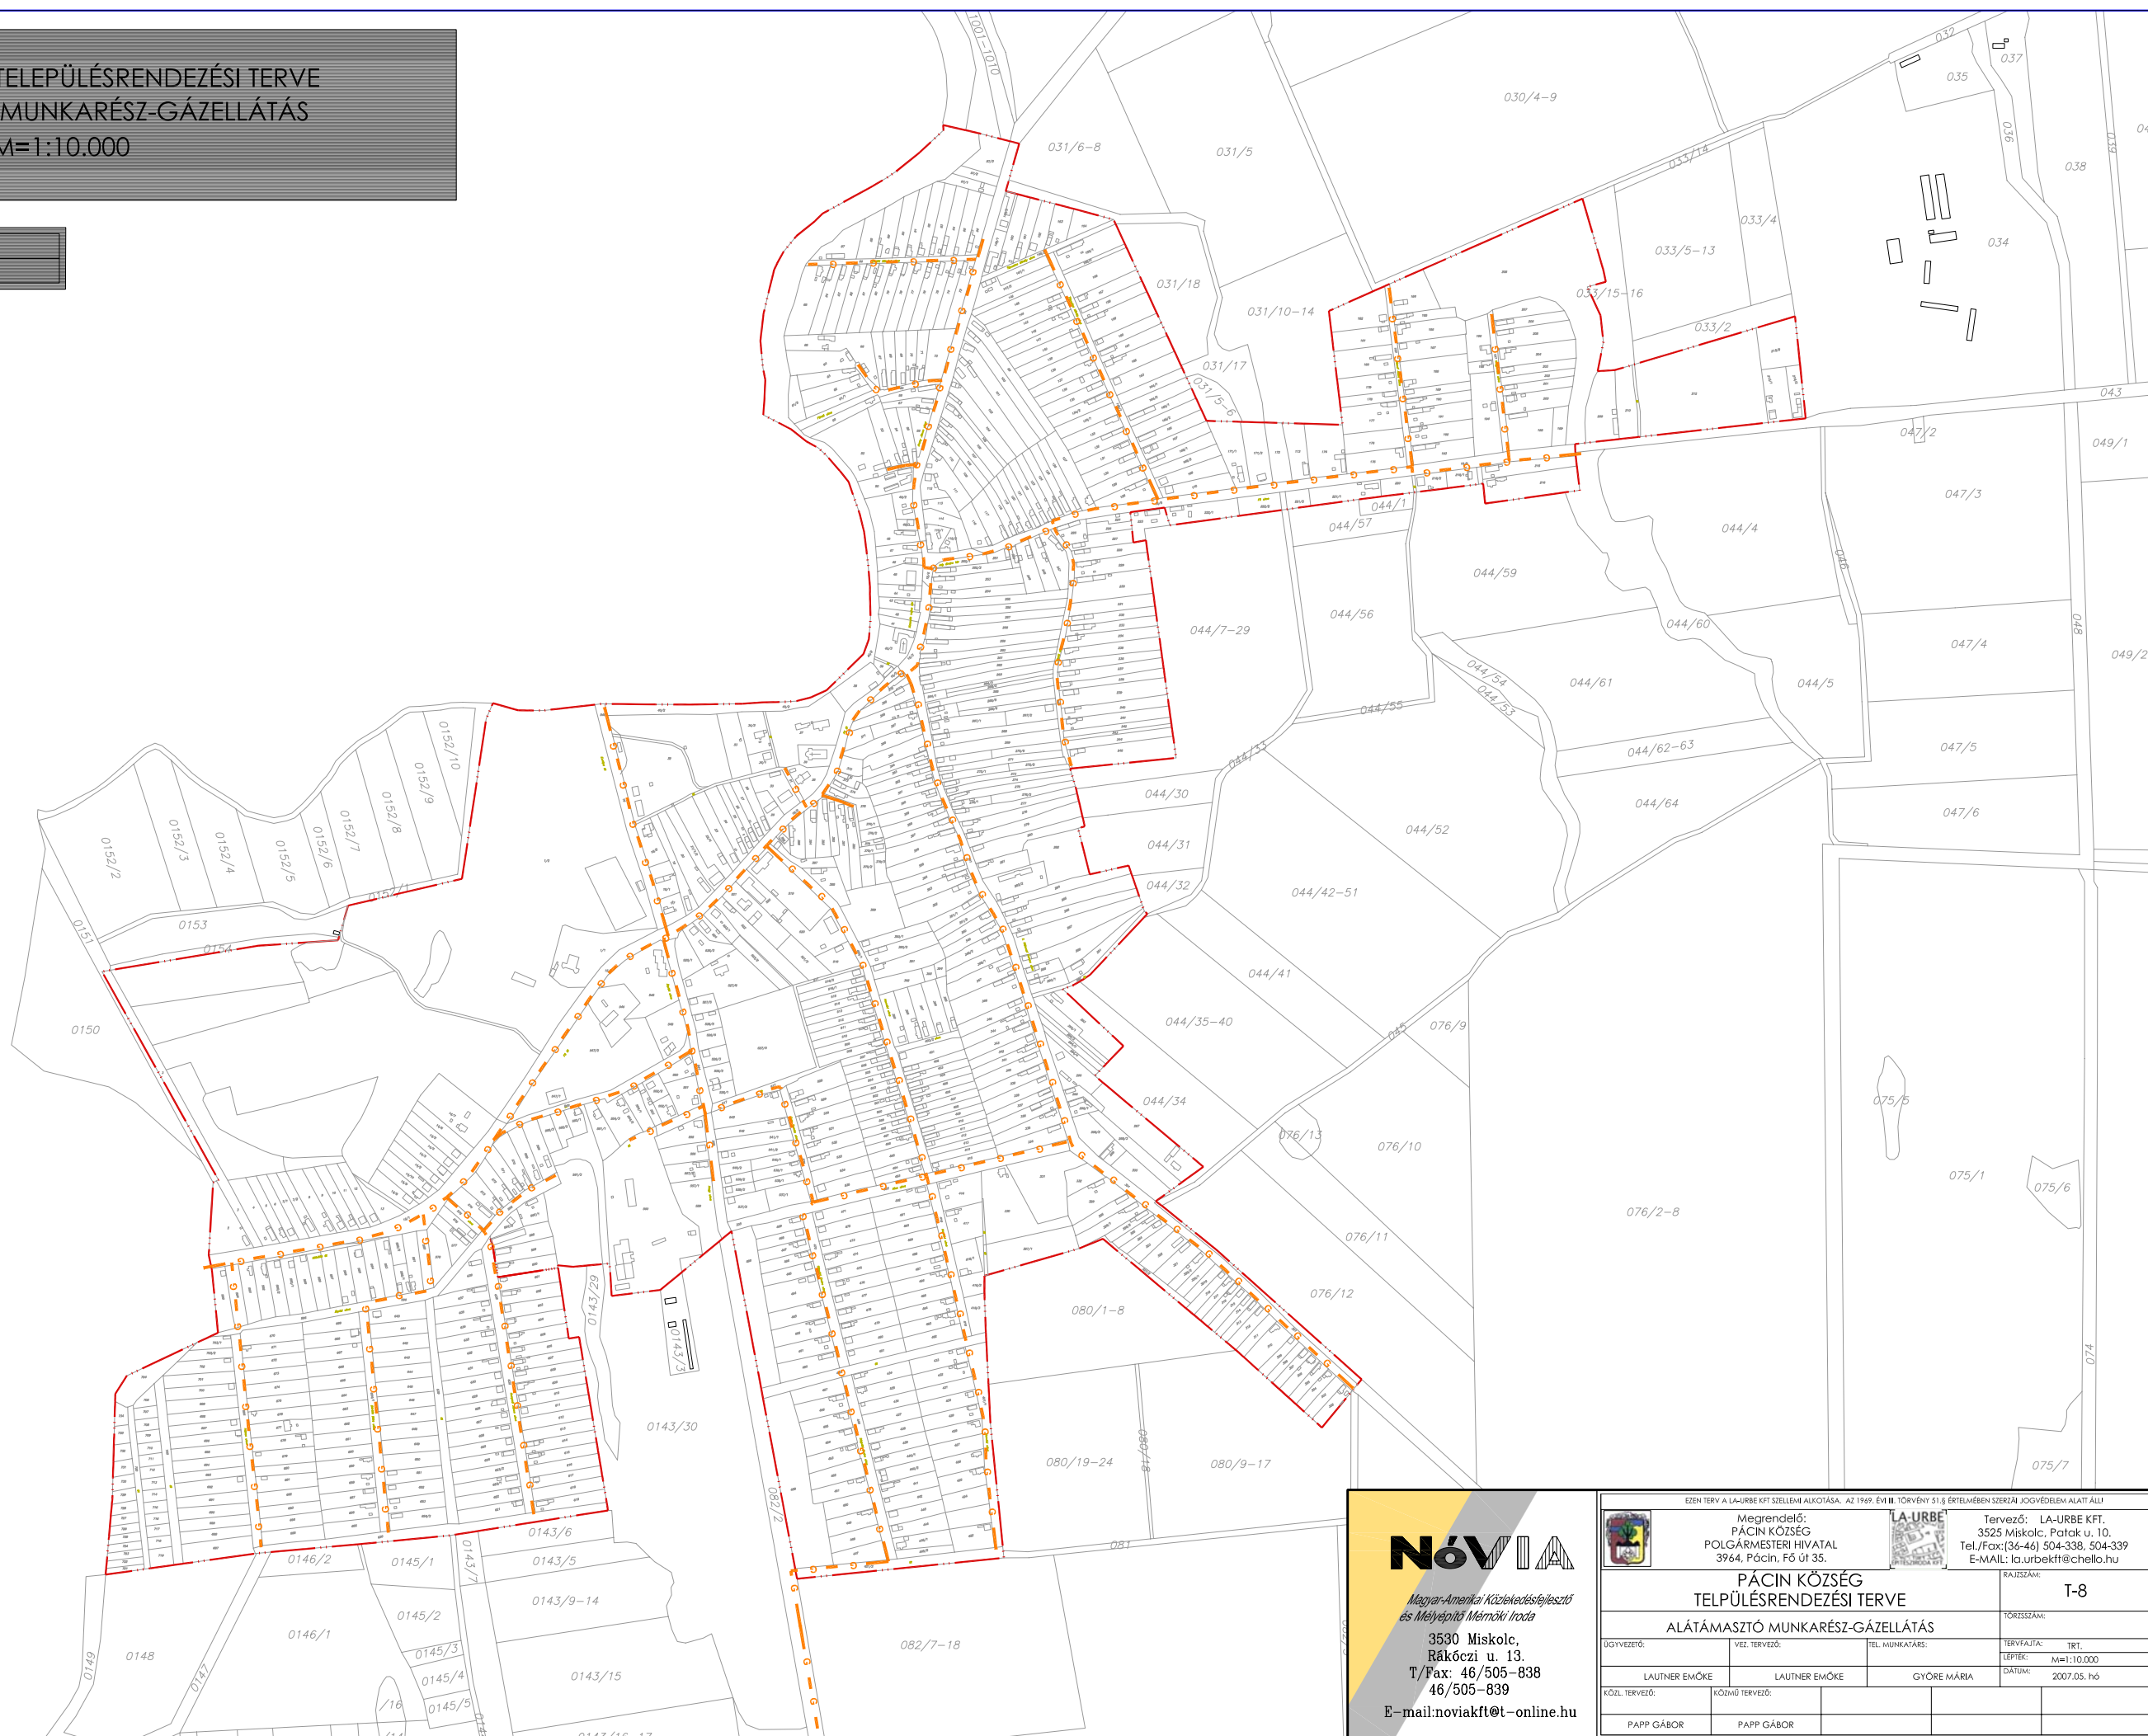

NÓVIA
Magyar-Amerikai Közlekedéstechnikai és Mélyépítő Mérnöki Iroda
3530 Miskolc,
Rákóczi u. 13.
T/Fax: 46/505-838
46/505-839
E-mail: noviakt@t-online.hu

EZEN TERV A LA-URBE KFT SZELLEMI ALKOTÁSA. AZ 1999. ÉVI III. TÖRVÉNY 51.§ ÉRTELMEBEN SZERZŐI JOGVEDELME ALATT ÁLL.			
Megrendelő: PÁCIN KÖZSÉG POLGÁRMESTERI HIVATAL 3964, Pácín, Fő út 35.		Tervező: LA-URBE KFT. 3525 Miskolc, Patok u. 10. Tel./Fax:(36-46) 504-338, 504-339 E-MAIL: la.urbekt@chello.hu	
PÁCIN KÖZSÉG		RAJZSZÁM: T-8	
ALÁTÁMASZTÓ MUNKARÉSZ-GÁZELLÁTÁS			
IGYZEZŐ:	VEZ. TERVEZŐ:	TEL. MUNKATARS:	TERVEZŐTÁRS: TRT.
LAUTNER EMŐKE	LAUTNER EMŐKE	GYÖRE MÁRIA	LEPTÉK: M=1:10.000
KÖZL. TERVEZŐ:	KÖZMŰ TERVEZŐ:	DATUM: 2007.05. hó	
PAPP GÁBOR	PAPP GÁBOR		