


PÁCIN KÖZSÉG TELEPÜLÉSRENDEZÉSI TERVE
ALÁTÁMASZTÓ MUNKARÉSZ-SZENNYVÍZELVEZETÉS
M=1:10.000

JELMAGYARÁZAT	
	TERVEZETT GRAVITÁCIÓS SZENNYVÍZVEZETÉK
	TERVEZETT NYOMOTT SZENNYVÍZVEZETÉK
	TERVEZETT SZENNYVÍZATEMELŐ

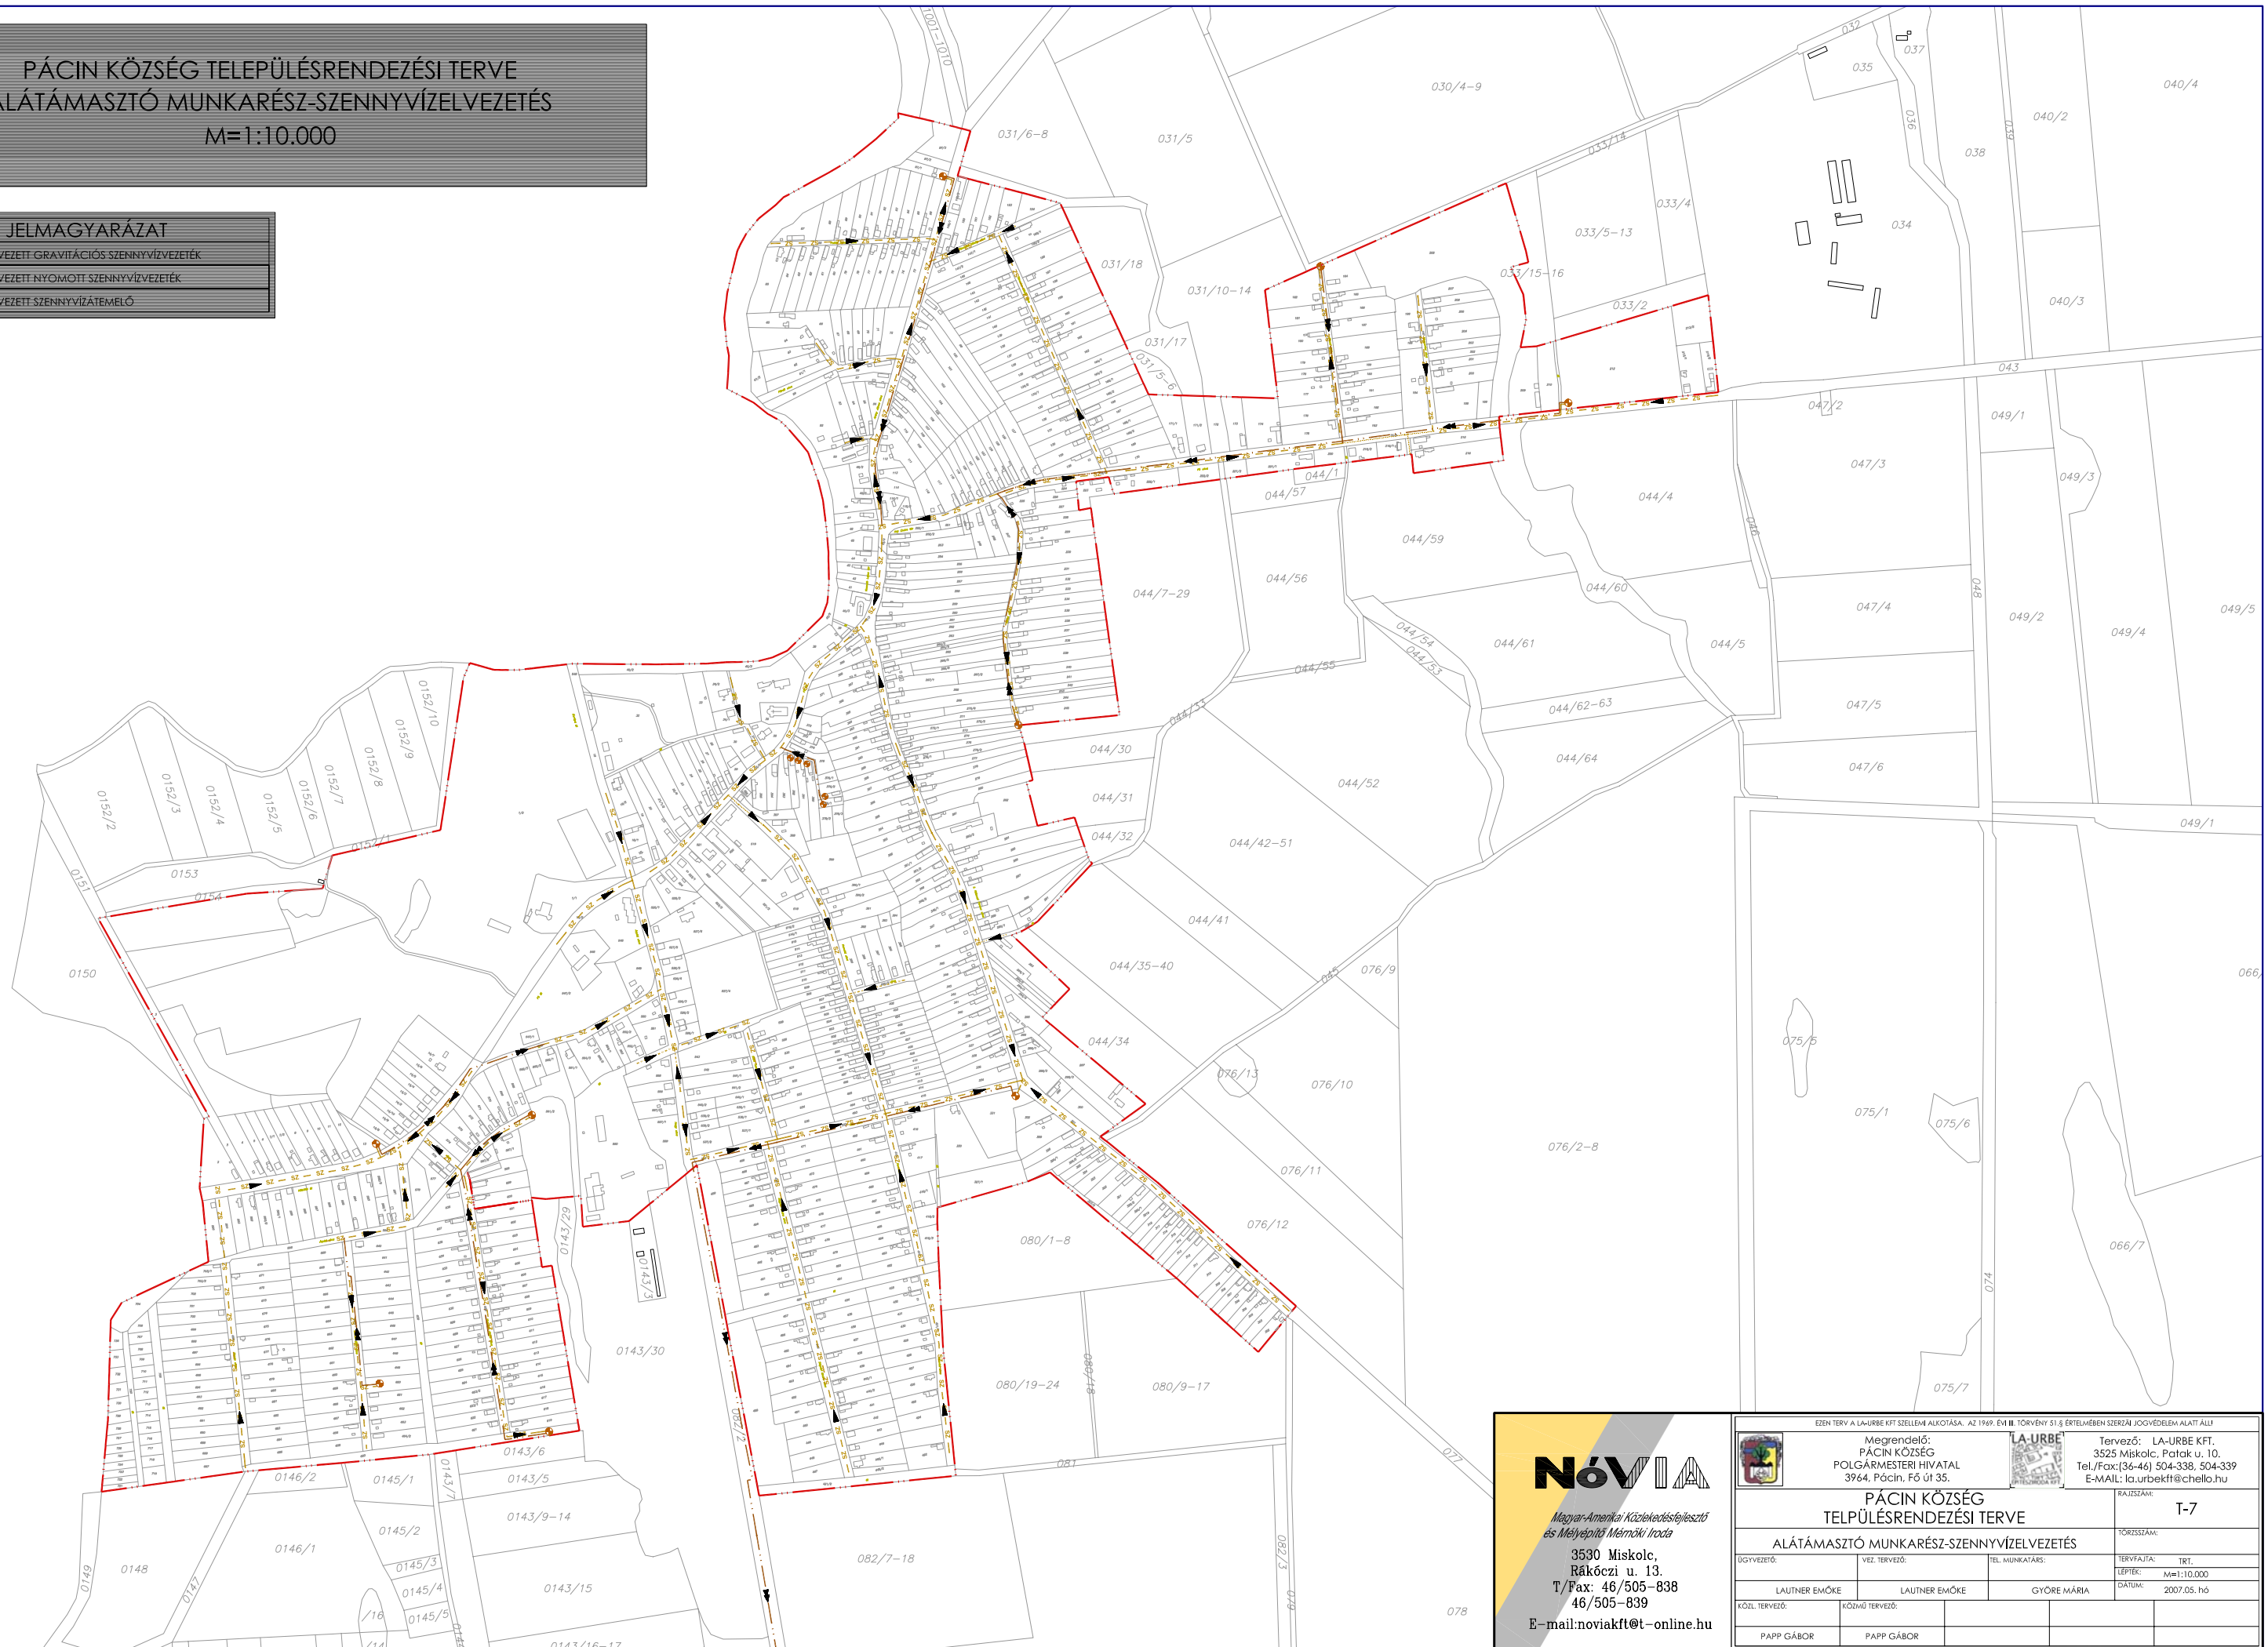

NÓVIA
Magyar-Amerikai Közlekedéstechnológiai és Mélyépítő Mérnöki Iroda
3530 Miskolc,
Rákóczi u. 13.
T/Fax: 46/505-838
46/505-839
E-mail: noviakt@t-online.hu

EZEN TERV A LA-URBE KFT SZELLEMI ALKOTÁSA. AZ 1999. ÉVI III. TÖRVÉNY 51.§ ERETELMEBEN SZERZÁJ JOGVEDELEM ALATT ÁLL!			
Megrendelő: PÁCIN KÖZSÉG POLGÁRMESTERI HIVATAL 3964. Pácín, Fő út 35.		Tervező: LA-URBE KFT. 3525 Miskolc, Patok u. 10. Tel./Fax:(36-46) 504-338, 504-339 E-MAIL: la.urbekt@chello.hu	
PÁCIN KÖZSÉG TELPÜLÉSRENDEZÉSI TERVE		RAJZSZÁM: T-7	
ALÁTÁMASZTÓ MUNKARÉSZ-SZENNYVÍZELVEZETÉS			
TÖRZSSZÁM: TERVEZŐ: LAUTNER EMŐKE VEZ. TERVEZŐ: LAUTNER EMŐKE KÖZMŰ TERVEZŐ: PAPP GÁBOR	TEL. MUNKATÁRS: LAUTNER EMŐKE KÖZMŰ TERVEZŐ: PAPP GÁBOR	TERVFAJTA: TRT. LÉPTÉK: M=1:10.000 DATUM: 2007.05. hó	RAJZSZÁM: T-7