



PÁCIN KÖZSÉG TELEPÜLÉSRENDEZÉSI TERVE  
ALÁTÁMASZTÓ MUNKARÉSZ-ELEKTROMOS ENERGIAELLÁTÁS  
M=1:10.000

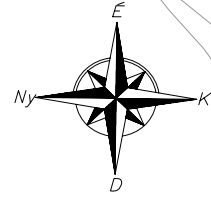

**JELMAGYARÁZAT**

	KÖZVILÁGÍTÁS ÉS KISFeszÜLTsÉGU HÁLÓZAT
	20 kV-OS HÁLÓZAT
	TEANSZFORMÁTORÁLLOMÁS

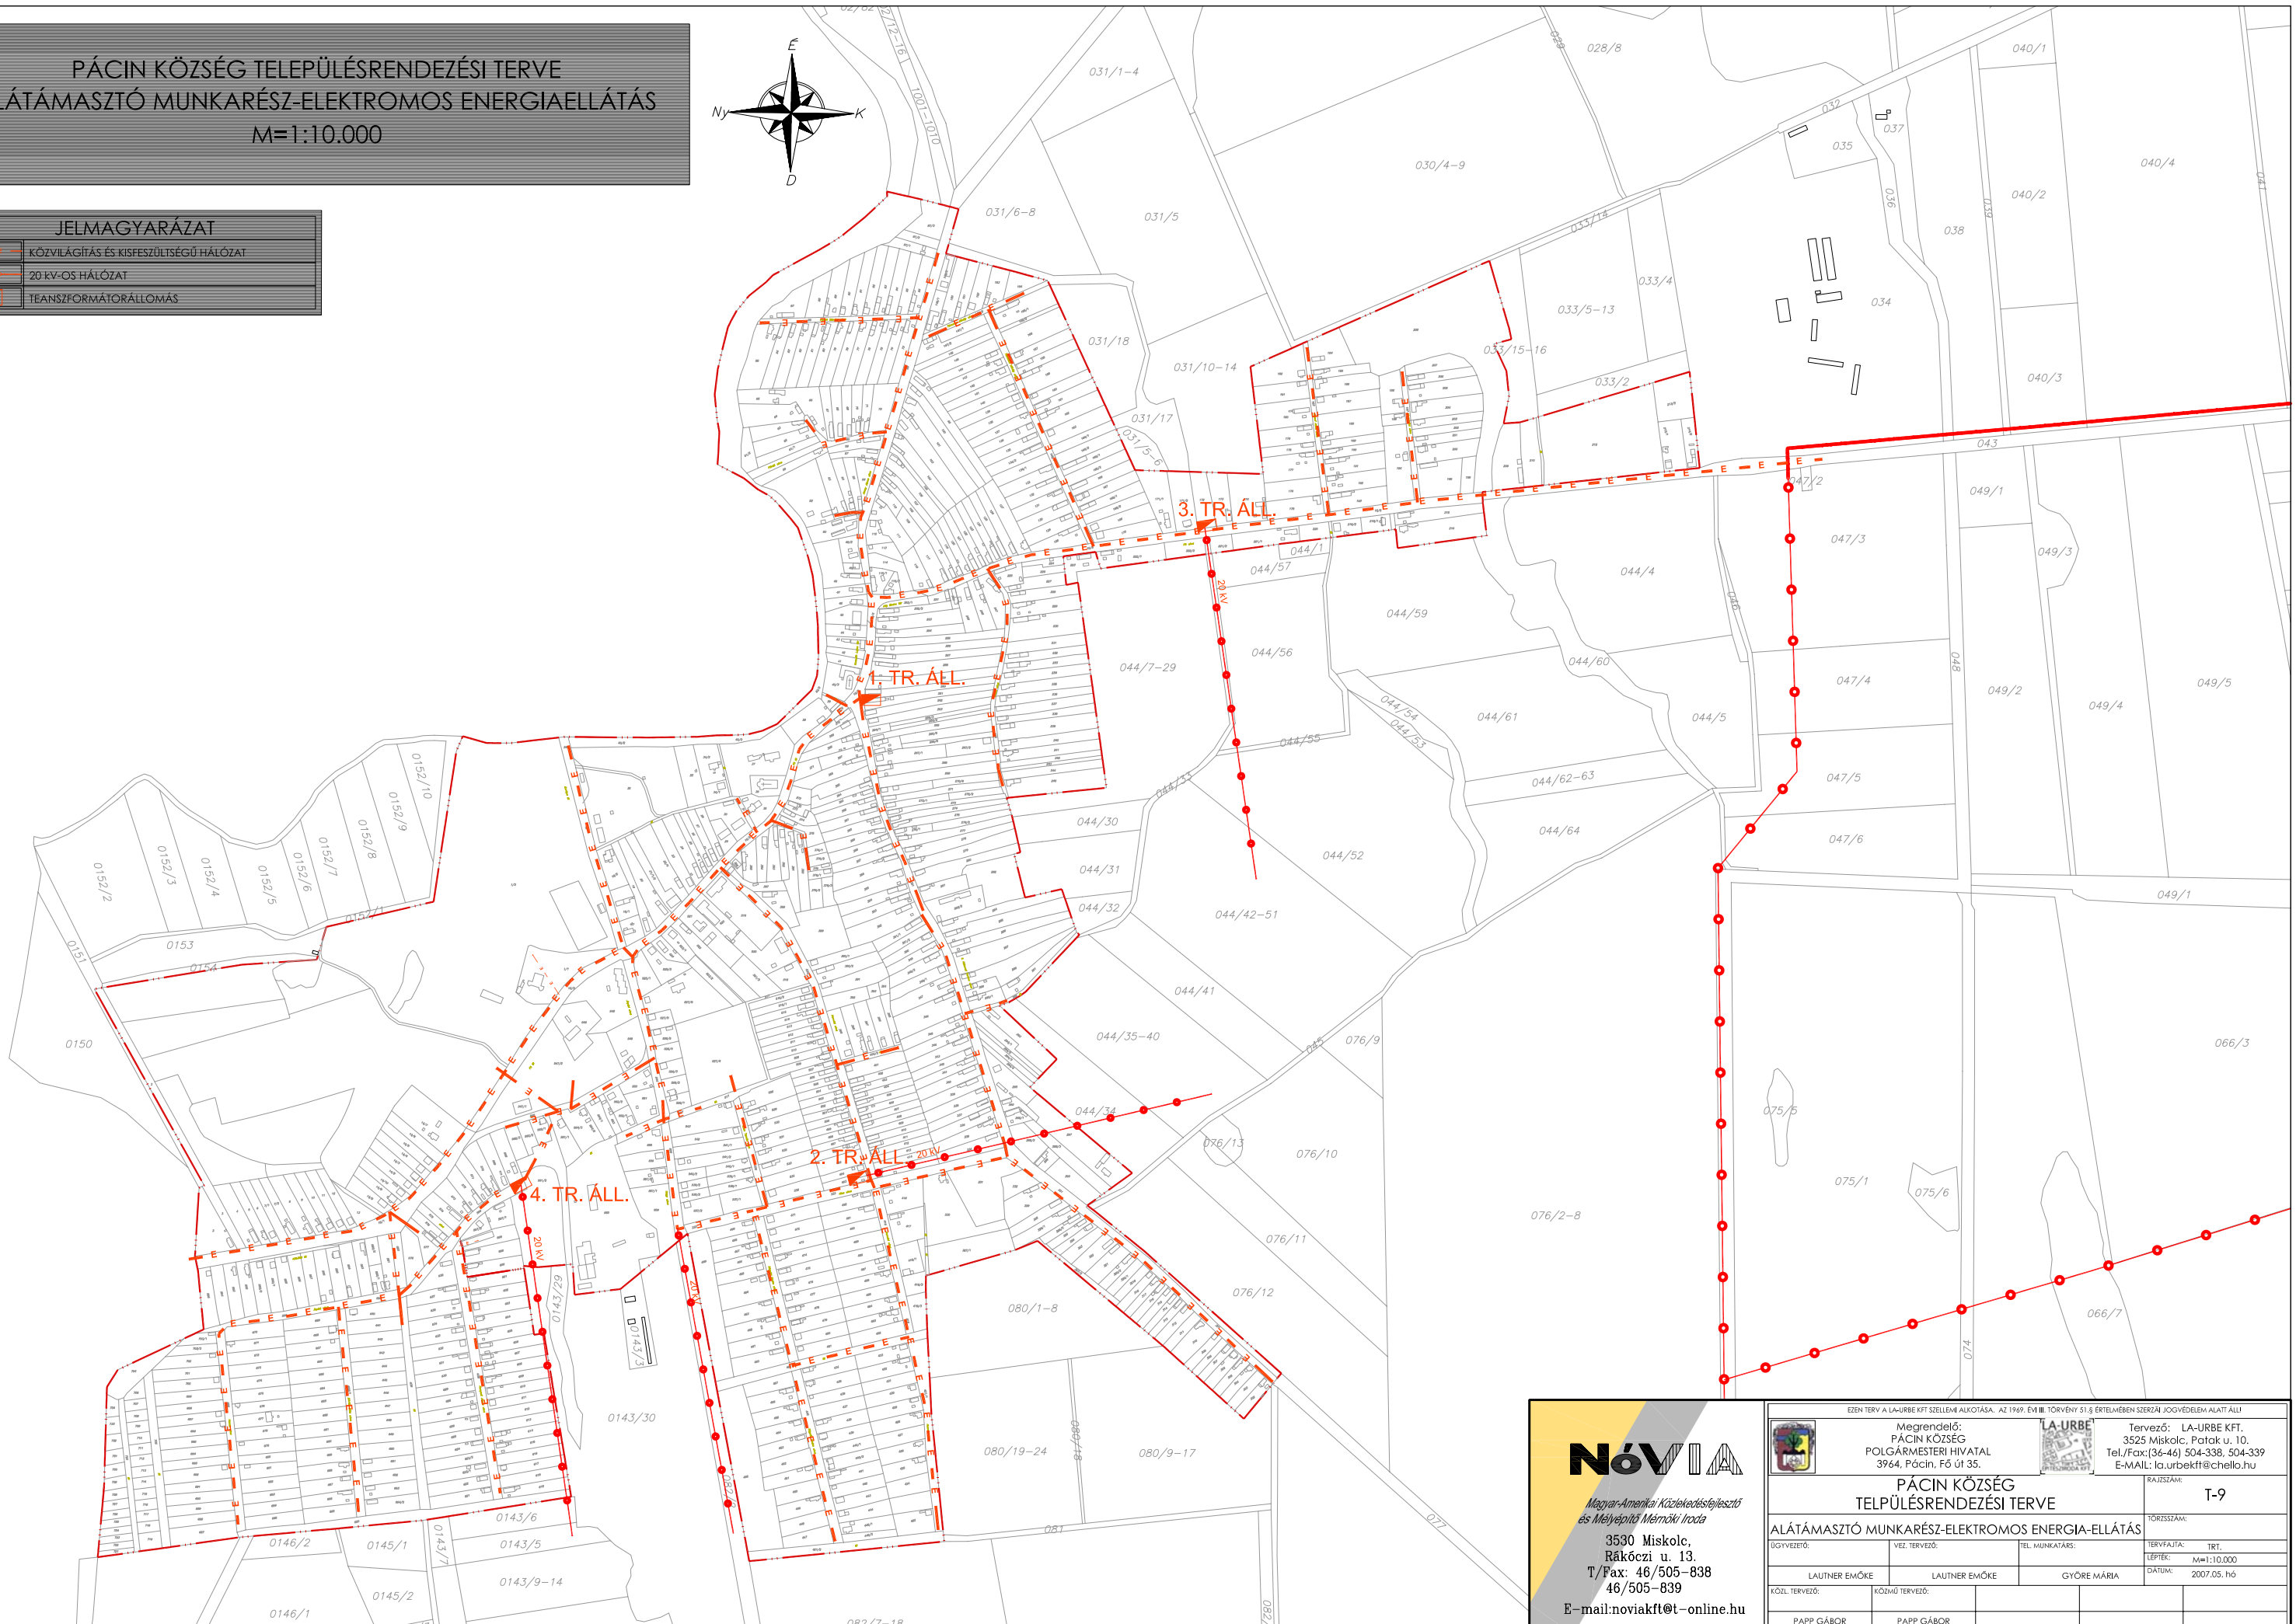

**NÓVIA**  
Magyar-Amerikai Közvetítésfejlesztő  
és Mélyépítő Mérnöki Iroda  
3530 Miskolc,  
Rákóczi u. 13.  
T/Fax: 46/505-838  
46/505-839  
E-mail: noviakt@t-online.hu

EZEN TERV A LA-URBE KFT SZELLEMI ALKOTÁSA. AZ 1999. ÉVI III. TÖRVÉNY 51.§ ÉRTELMEBEN SZERZŐI JOGVÉDELME ALATT ÁLLI		RAJZSZÁM: T-9	
Megrendelő: PÁCIN KÖZSÉG POLGÁRMESTERI HIVATAL 3964, Pácín, Fő út 35.	Tervező: LA-URBE KFT. 3525 Miskolc, Patak u. 10. Tel./Fax:(36-46) 504-338, 504-339 E-MAIL: la.urbekt@chello.hu	TÖRÉSSZÁM:	
<b>PÁCIN KÖZSÉG TELPÜLÉSRENDEZÉSI TERVE</b>			
<b>ALÁTÁMASZTÓ MUNKARÉSZ-ELEKTROMOS ENERGIA-ELLÁTÁS</b>			
IGYEVÉZŐ:	VEZ. TERVEZŐ:	TEL. MUNKATÁRS:	TERVFAJTA: TRT.
LAUTNER EMŐKE	LAUTNER EMŐKE	GYÖRE MÁRIA	LEPTÉK: M=1:10.000
KÖZL. TERVEZŐ:	KÖZMŰ TERVEZŐ:		DATUM: 2007.05.16
PAPP GÁBOR	PAPP GÁBOR		